
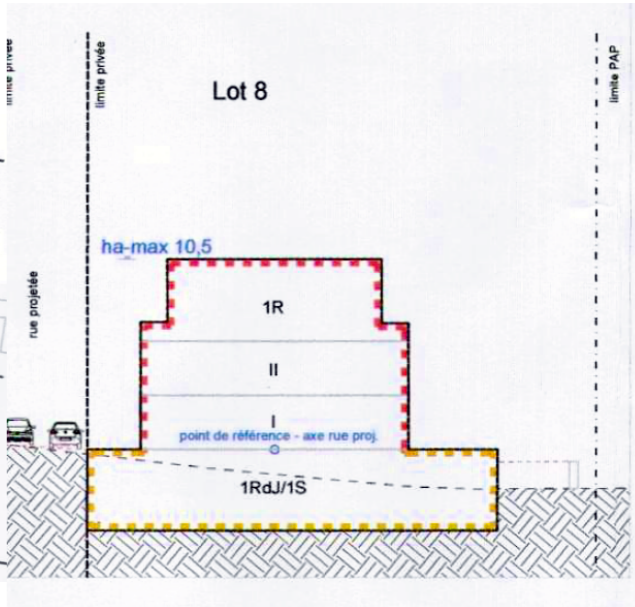


Lot 8		4,57 a	
0	201	0	459
362	1-mi	3-c	4-c
tp(0-10)	ha-10,5	II	II+1R+1RdJ /1S

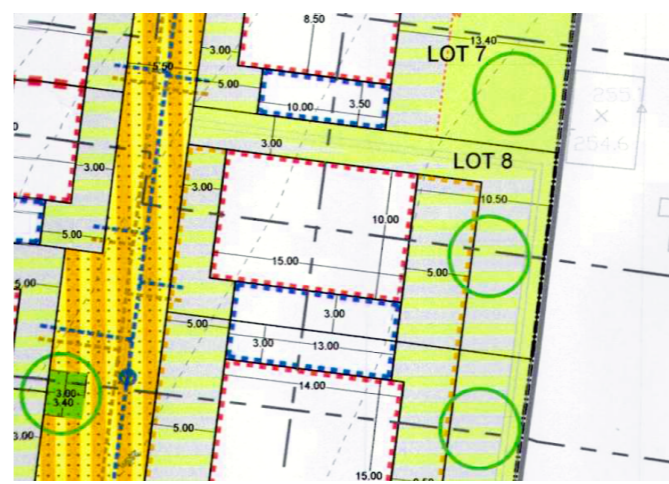


Surface Unités				
Etage	Zone	2D	Emplacements	Surface
RDC				
	Unité 01		2	97,66
ETAGE 01				
	Unité 02		1	38,54
	Unité 03		2	54,47
ETAGE 02				
	Unité 04		2	81,58
			7	272,25 m ²

Surface Brute		
Etage	ID	Surface
SOUS-SOL/RDJ		
	SB - SOUS SOL	17,82
RDC		
	SB - RDC	175,04
ETAGE 01		
	SB - ET 01	136,04
ETAGE 02		
	SB - ETAGE EN RETRAIT	117,20
		446,10 m ²


Emplacements
 Un (1) emplacement par logement dont la surface brute est inférieur ou égale à 42 m,
 Un et demi (1,5) emplacements pour les logements dont la surface brute est supérieur à 42 m2 inférieur ou égale à 60 m2,
 Deux (2) emplacements pour les logements dont la surface brute est supérieure à 60 m2 pour les maisons plurifamiliales;

	PROJET: APS		
	Commune: SCHUTTRANGE	No cadastral: 1176/4521	
	Section: B de MUNSBACH	Address: LOT 08	
MAITRE D'OUVRAGE: XXX XXX	TRUST ARCHITECTURE TAL s.à rl 13a Rue Des Fleurs +352 30 81 31 info@trustarc.lu L-8391 Nospelt n°OAI:AP/11249 Signature: M. Felix HOLZNER		CONTENU DU PLAN: Plan D'IMPLANTATION
REMARQUE: *Les mesures du plan sont à contrôler sur place par l'entrepreneur. *L'exécution des plans statiques son à confier à un bureau d'ingénieur.	*Ces dessins sont la propriété intellectuelle de Trust Architecture	Date: 18/03/2025	Échelle: 1:200
		Feuille n.°: 01.01	

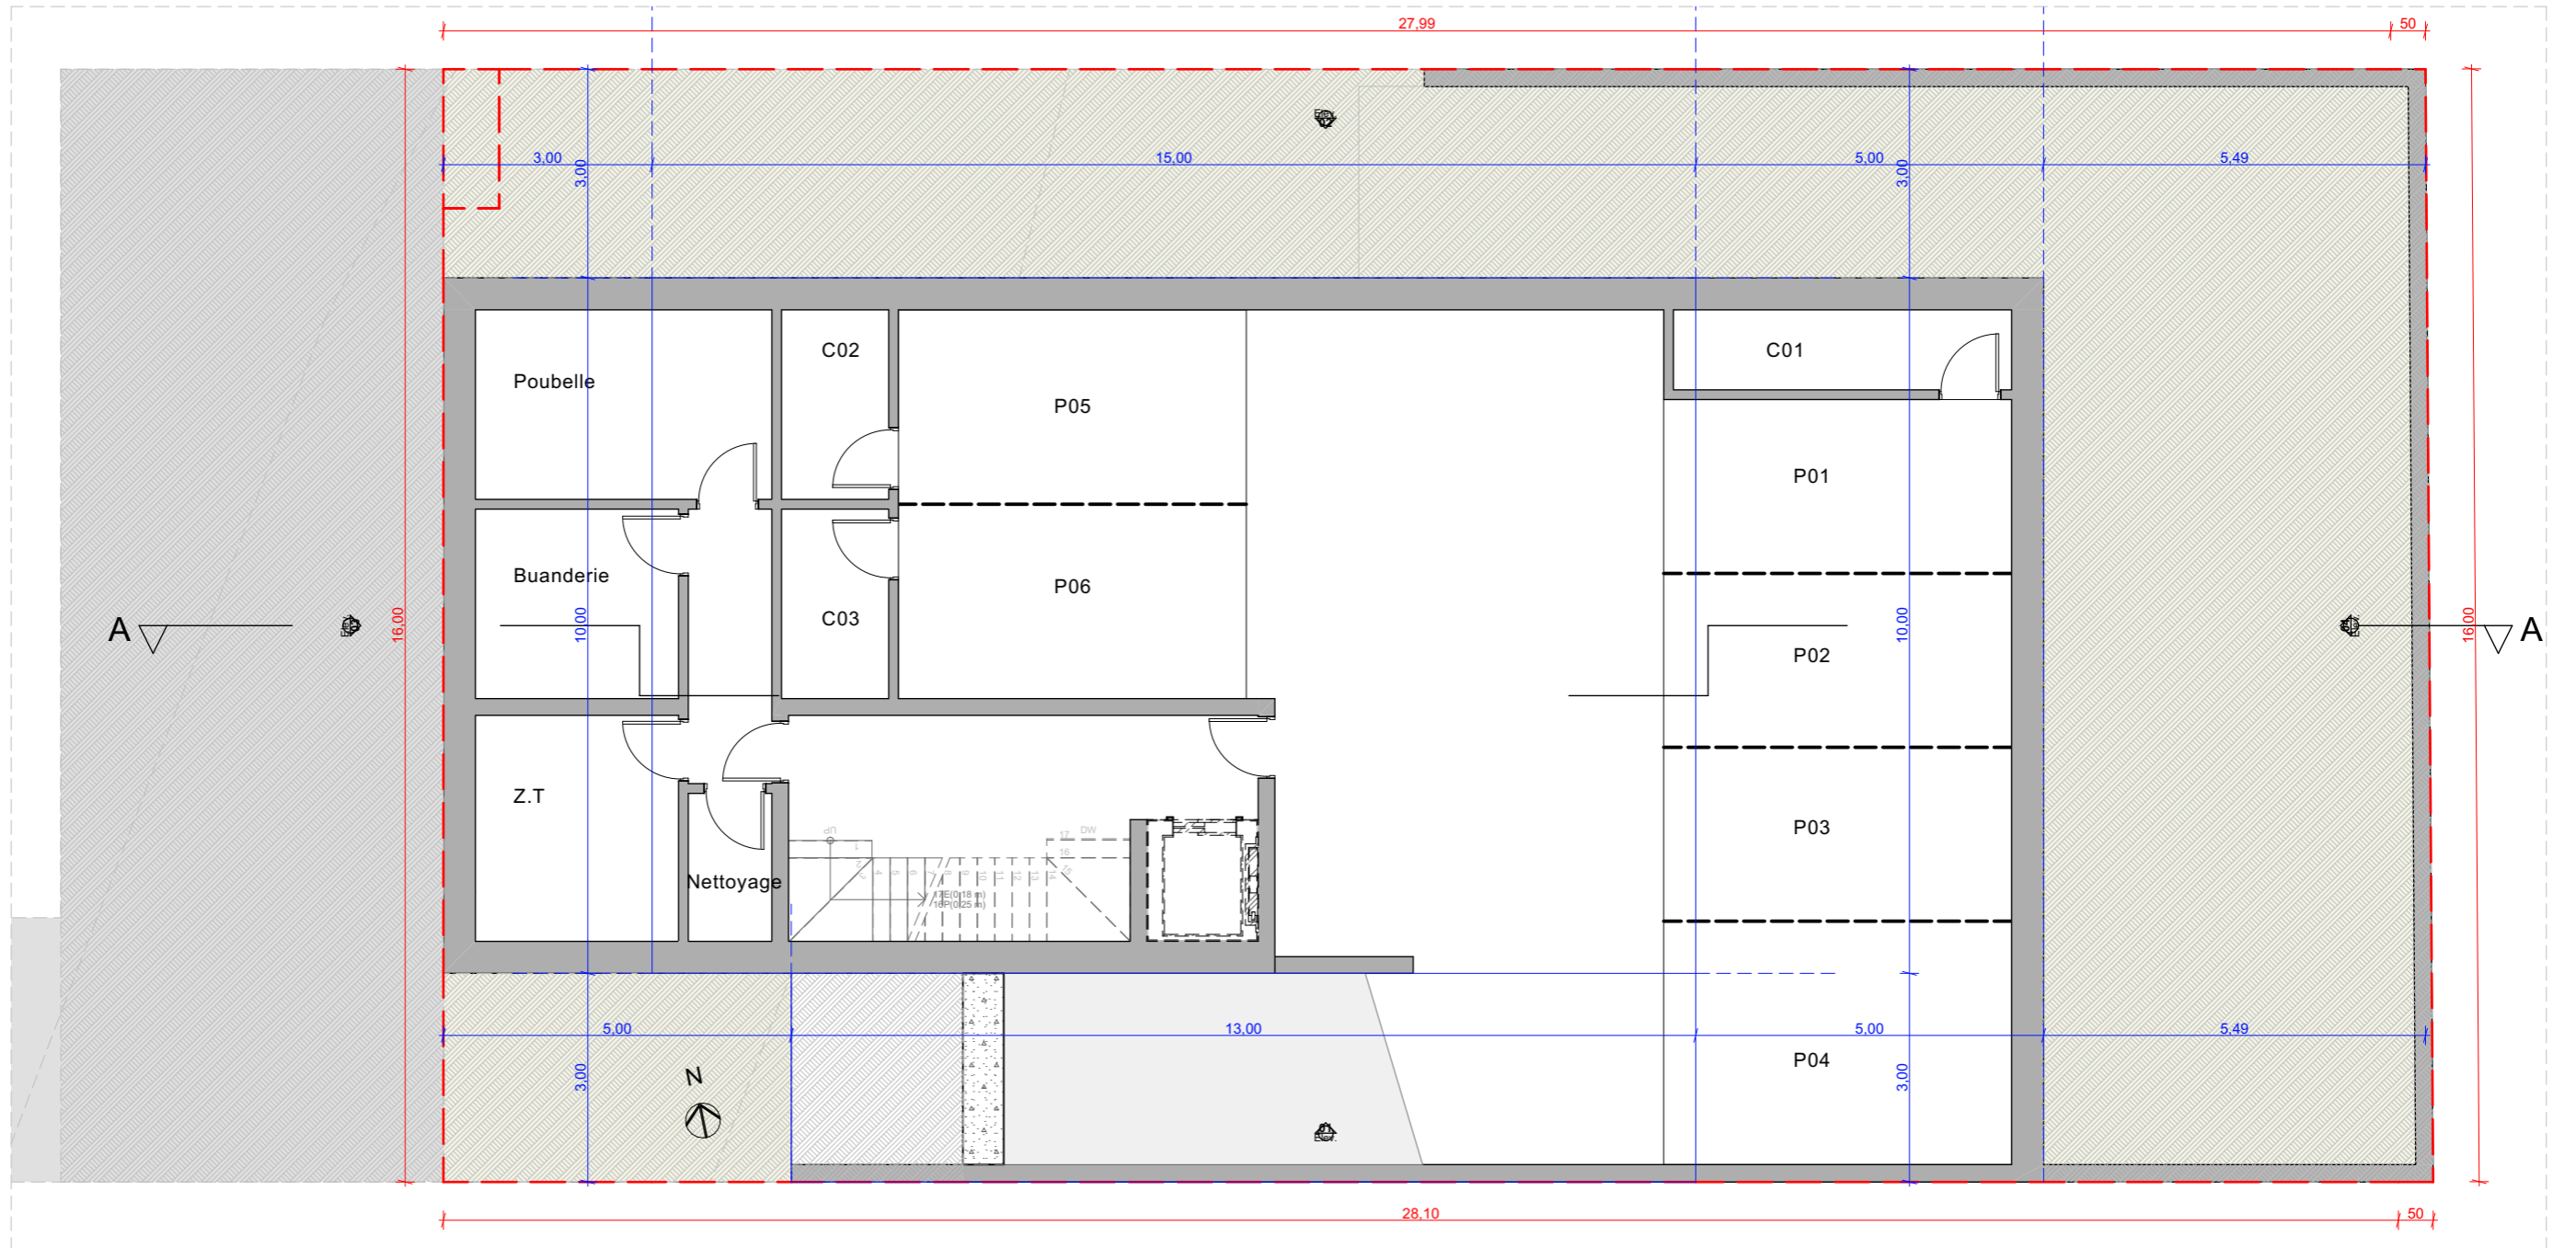


SOUS-SOL/RDJ

	PROJET: APS Commune: SCHUTTRANGE No cadastral: 1176/4521 Section: B de MUNSBACH Address: LOT 08				
	MAITRE D'OUVRAGE: XXX XXX	TRUST ARCHITECTURE TAL s.à rl 13a Rue Des Fleurs +352 30 81 31 info@trustarc.lu L-8391 Nospelt n°OAI:AP/11249 Signature: M. Felix HOLZNER	CONTENU DU PLAN: Plan SOU SOL/RDJ		
REMARQUE: *Les mesures du plan sont à contrôler sur place par l'entrepreneur. *Ces dessins sont la propriété intellectuelle de Trust Architecture *L'exécution des plans statiques son à confier à un bureau d'ingénieur.			Date 18/03/2025	Échelle 1:100	Feuille n.° 01.02

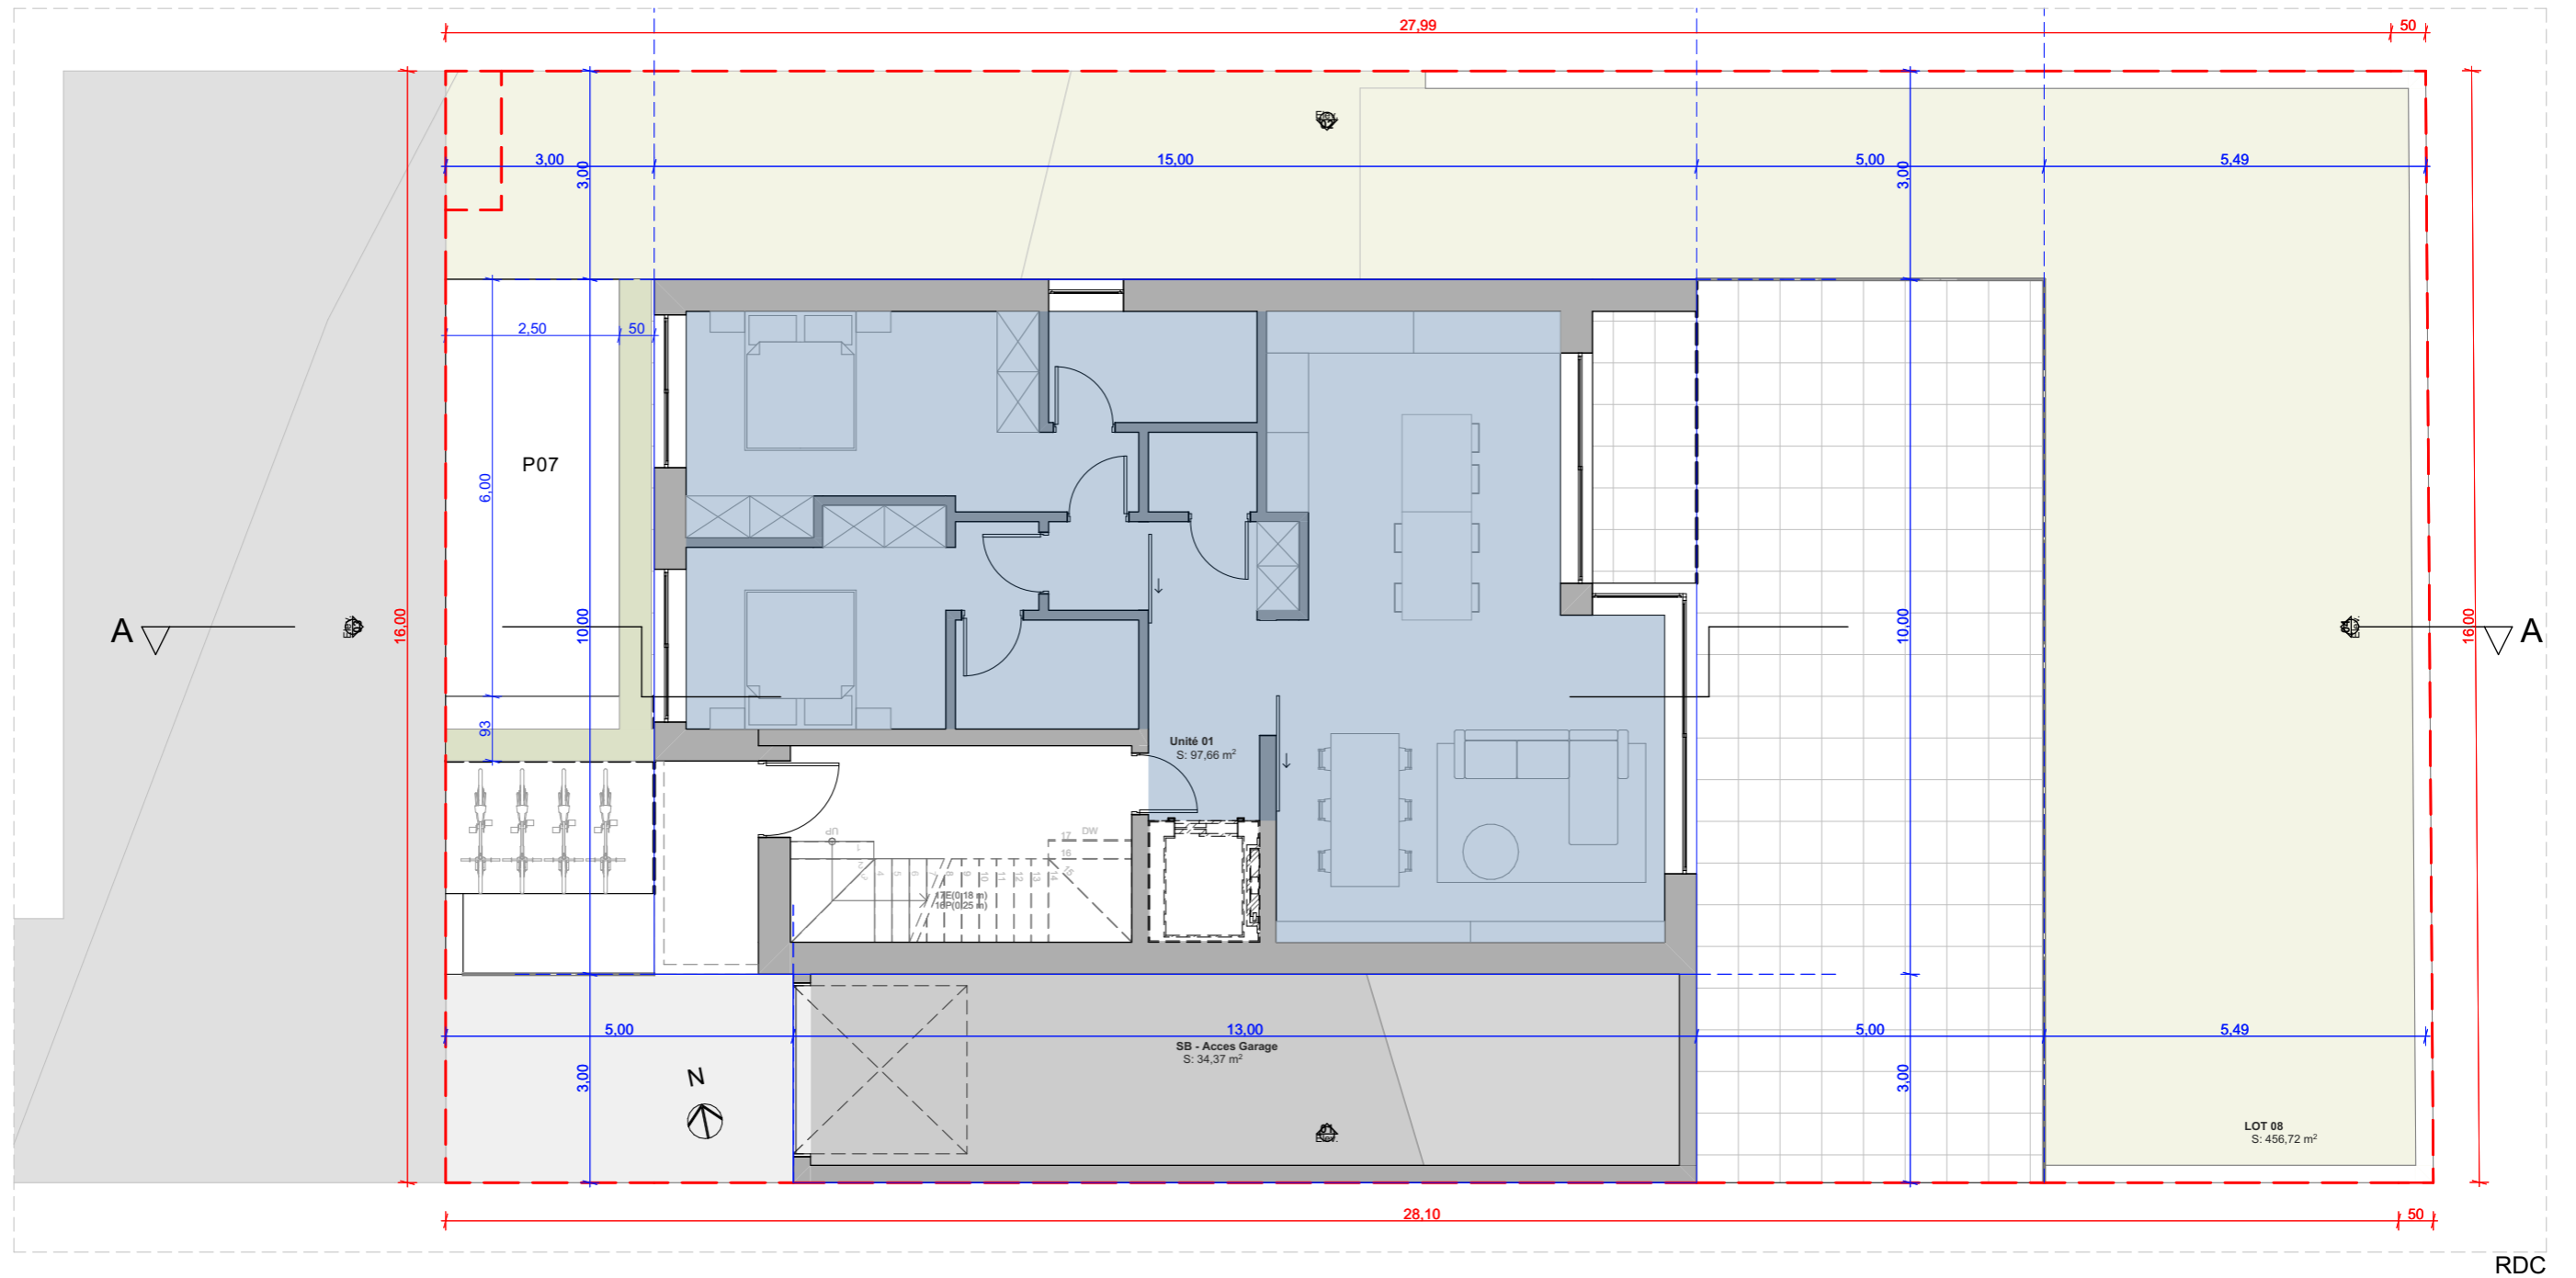


TRUST ARCHITECTURE	PROJET: APS		
	Commune: SCHUTTRANGE	No cadastral: 1176/4521	
	Section: B de MUNSBACH	Address: LOT 08	
MAITRE D'OUVRAGE: XXX XXX	TRUST ARCHITECTURE TAL s.à rl 13a Rue Des Fleurs L-8391 Nospelt	+352 30 81 31 info@trustarc.lu n°OAI:AP/11249	Signature: M. Felix HOLZNER
REMARQUE: *Les mesures du plan sont à contrôler sur place par l'entrepreneur. *L'exécution des plans statiques son à confier à un bureau d'ingénieur.	*Ces dessins sont la propriété intellectuelle de Trust Architecture	Date: 18/03/2025	Échelle: 1:100 Feuille n.°: 01.03

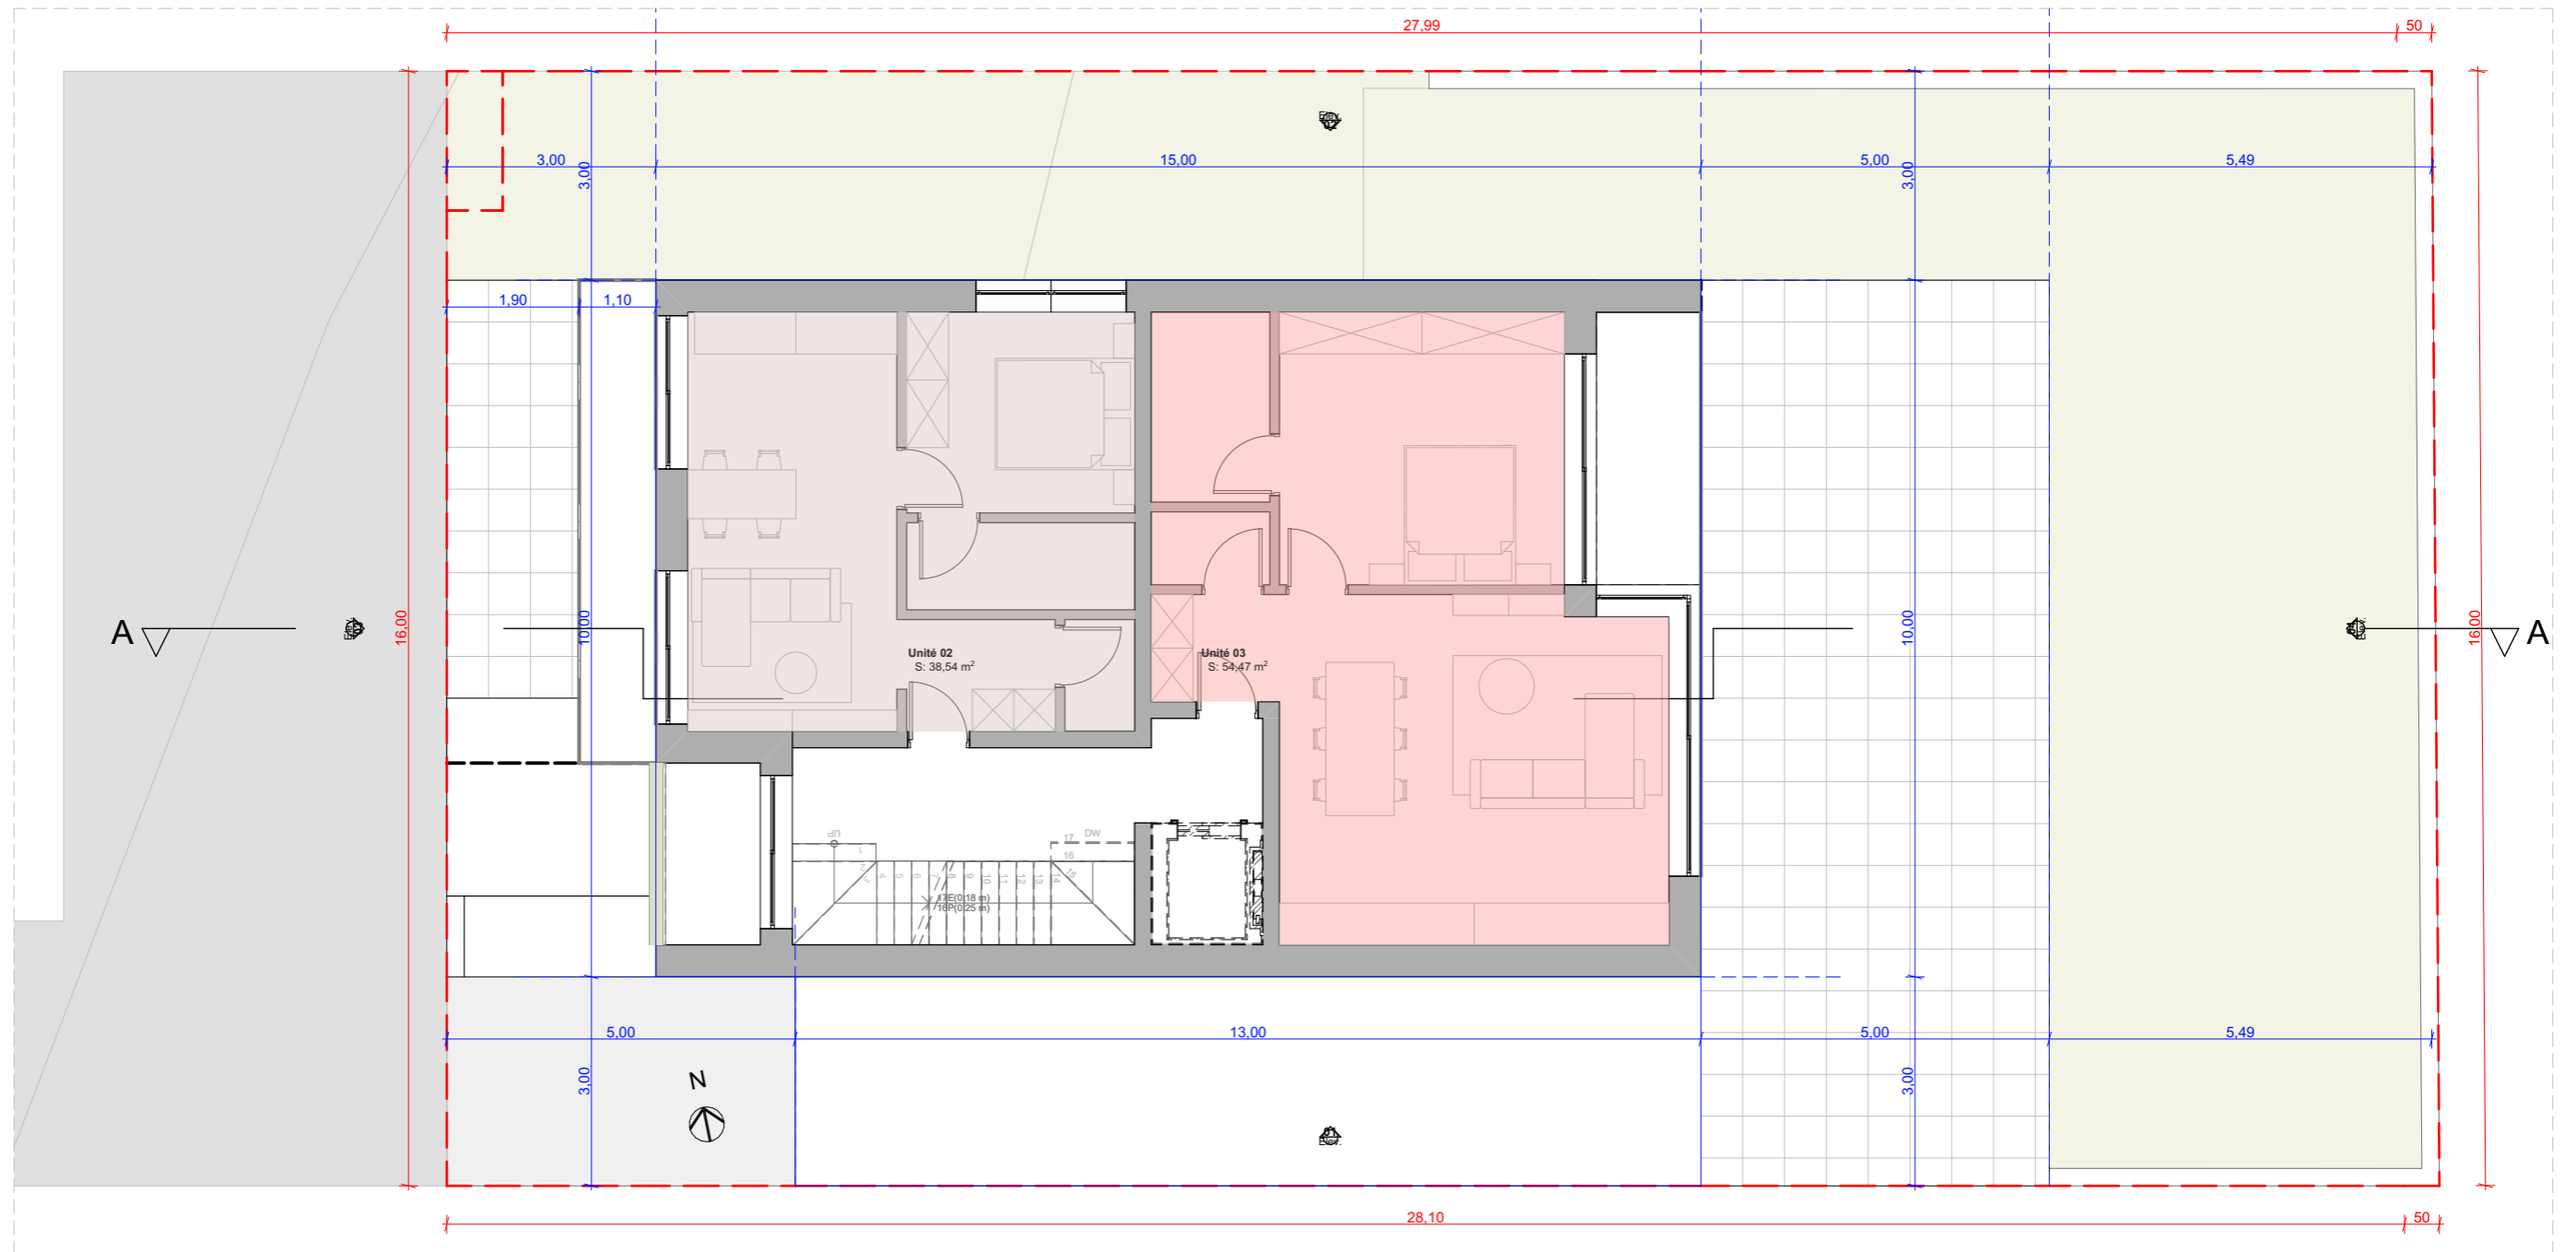


ETAGE 01

	PROJET: APS Commune: SCHUTTRANGE No cadastral: 1176/4521 Section: B de MUNSBACH Address: LOT 08				
	MAITRE D'OUVRAGE: XXX XXX	TRUST ARCHITECTURE TAL s.à rl 13a Rue Des Fleurs +352 30 81 31 info@trustarc.lu L-8391 Nospelt n°OAI:AP/11249 Signature: M. Felix HOLZNER	CONTENU DU PLAN: Plan ETAGE 01		
REMARQUE: *Les mesures du plan sont à contrôler sur place par l'entrepreneur. *Ces dessins sont la propriété intellectuelle de Trust Architecture *L'exécution des plans statiques son à confier à un bureau d'ingénieur.			Date 18/03/2025	Échelle 1:100	Feuille n.° 01.04

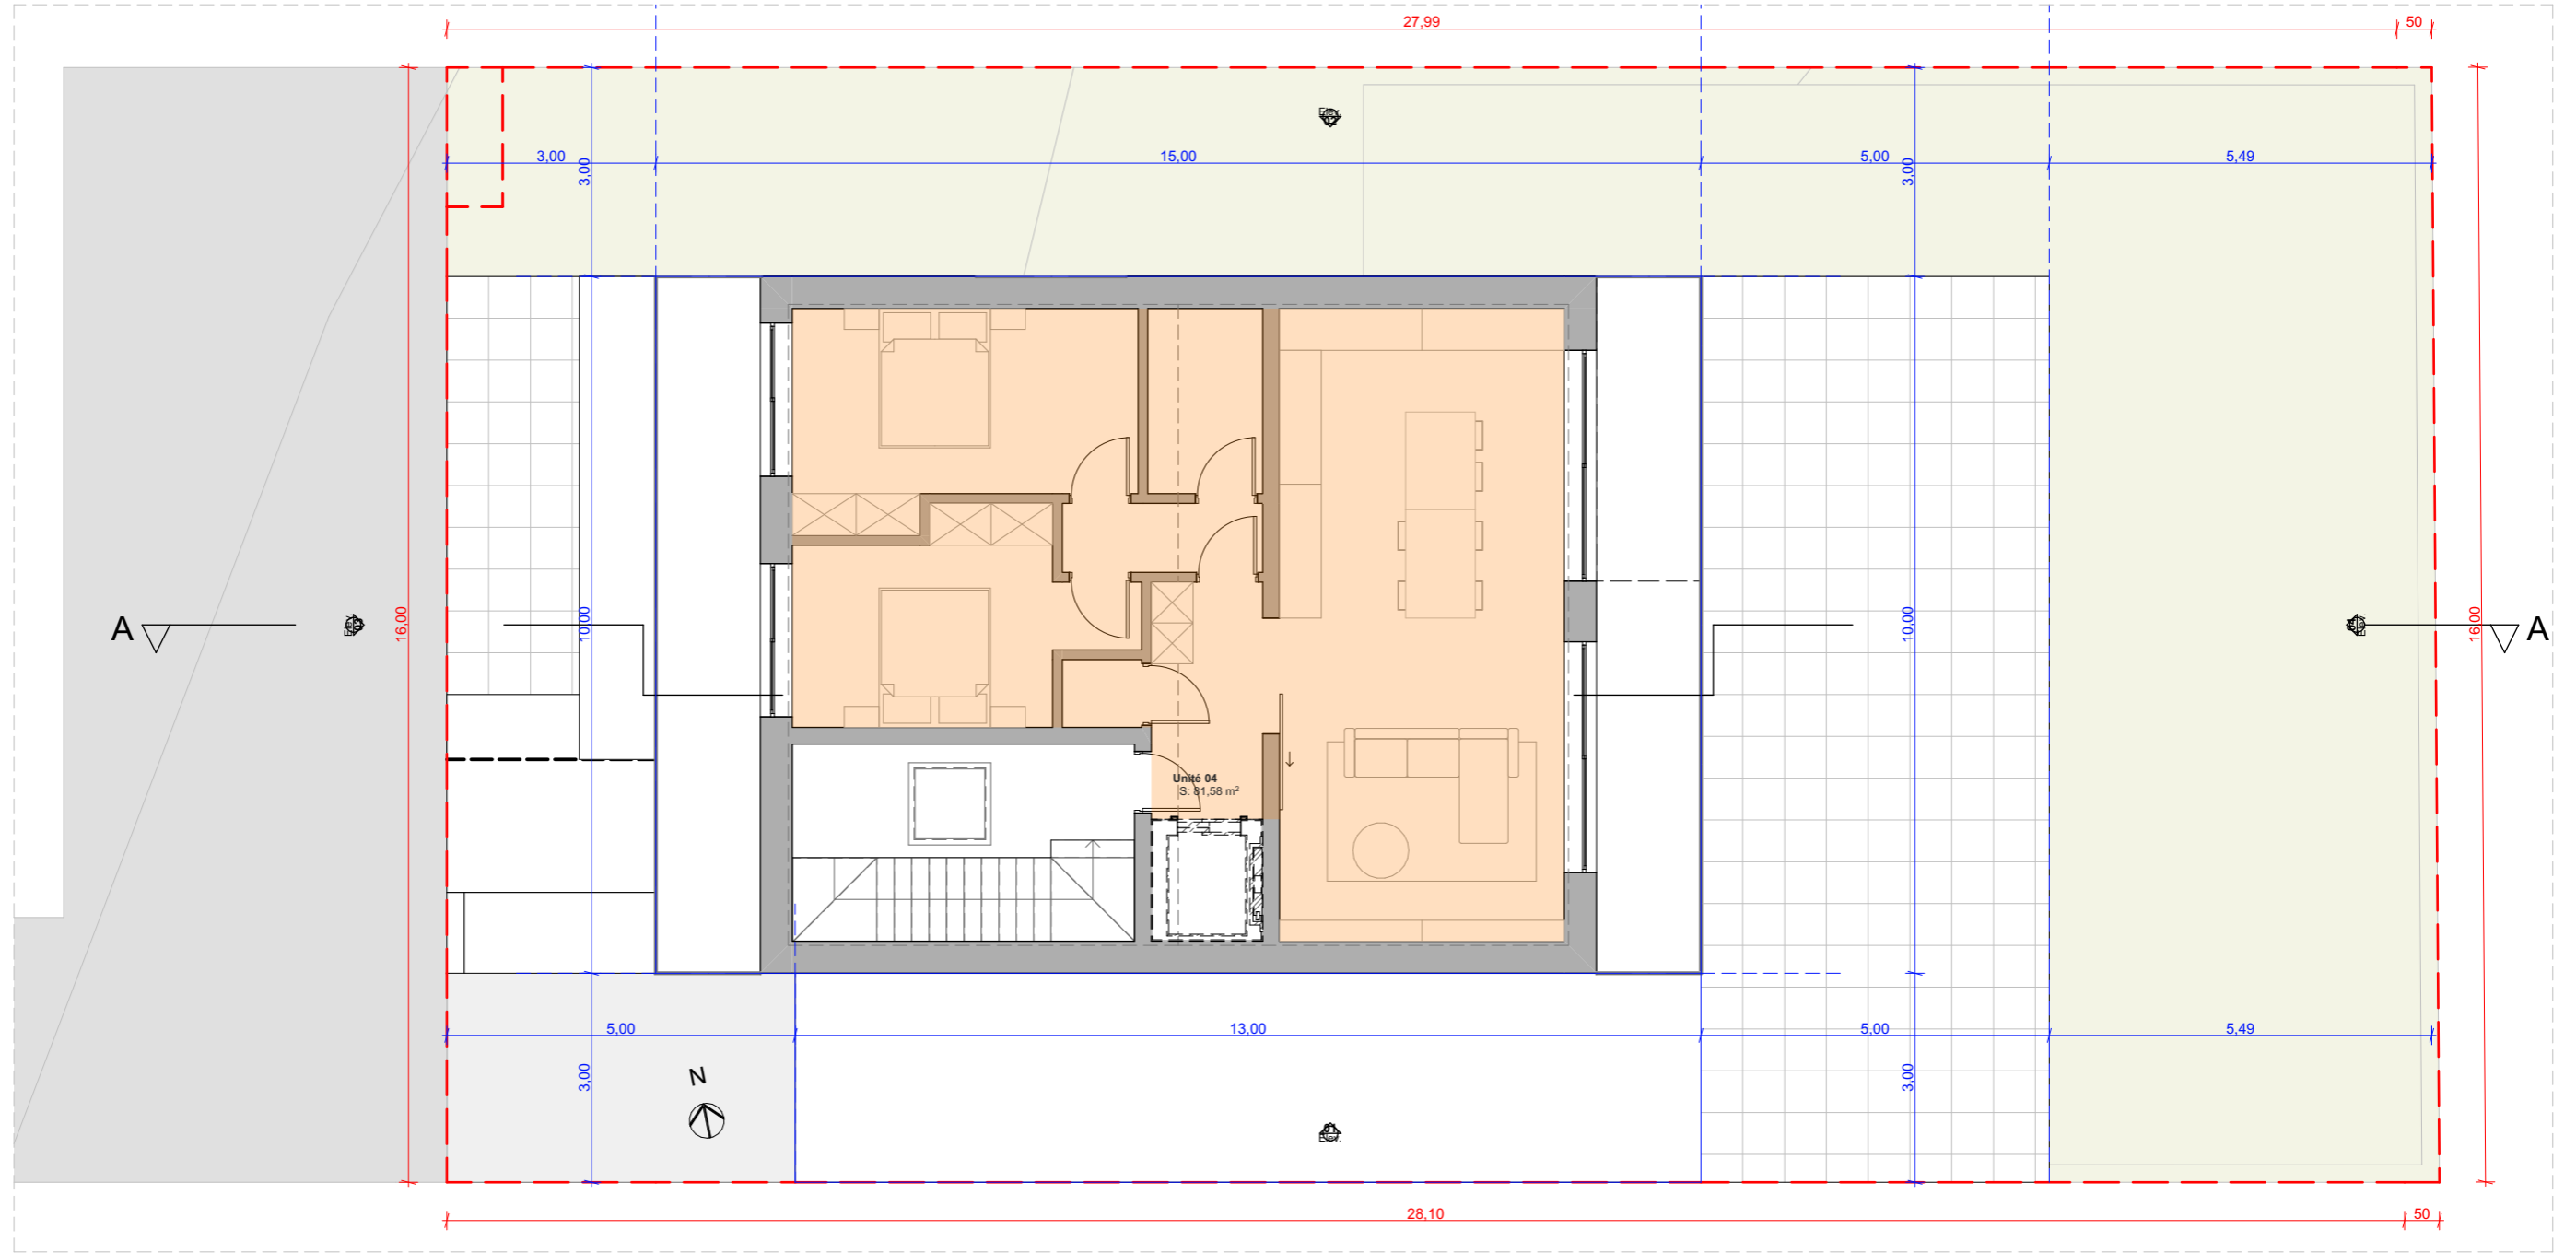


ETAGE 02


	PROJET: APS					
	Commune: SCHUTTRANGE Section: B de MUNSBACH	No cadastral: 1176/4521 Address: LOT 08				
MAITRE D'OUVRAGE: XXX XXX	TRUST ARCHITECTURE TAL s.à rl 13a Rue Des Fleurs +352 30 81 31 info@trustarc.lu L-8391 Nospelt n°OAI:AP/11249 Signature: M. Felix HOLZNER		CONTENU DU PLAN: Plan ETAGE 02			
REMARQUE: *Les mesures du plan sont à contrôler sur place par l'entrepreneur. *L'exécution des plans statiques son à confier à un bureau d'ingénieur.			*Ces dessins sont la propriété intellectuelle de Trust Architecture	Date: 18/03/2025	Échelle: 1:100	Feuille n.°: 01.05

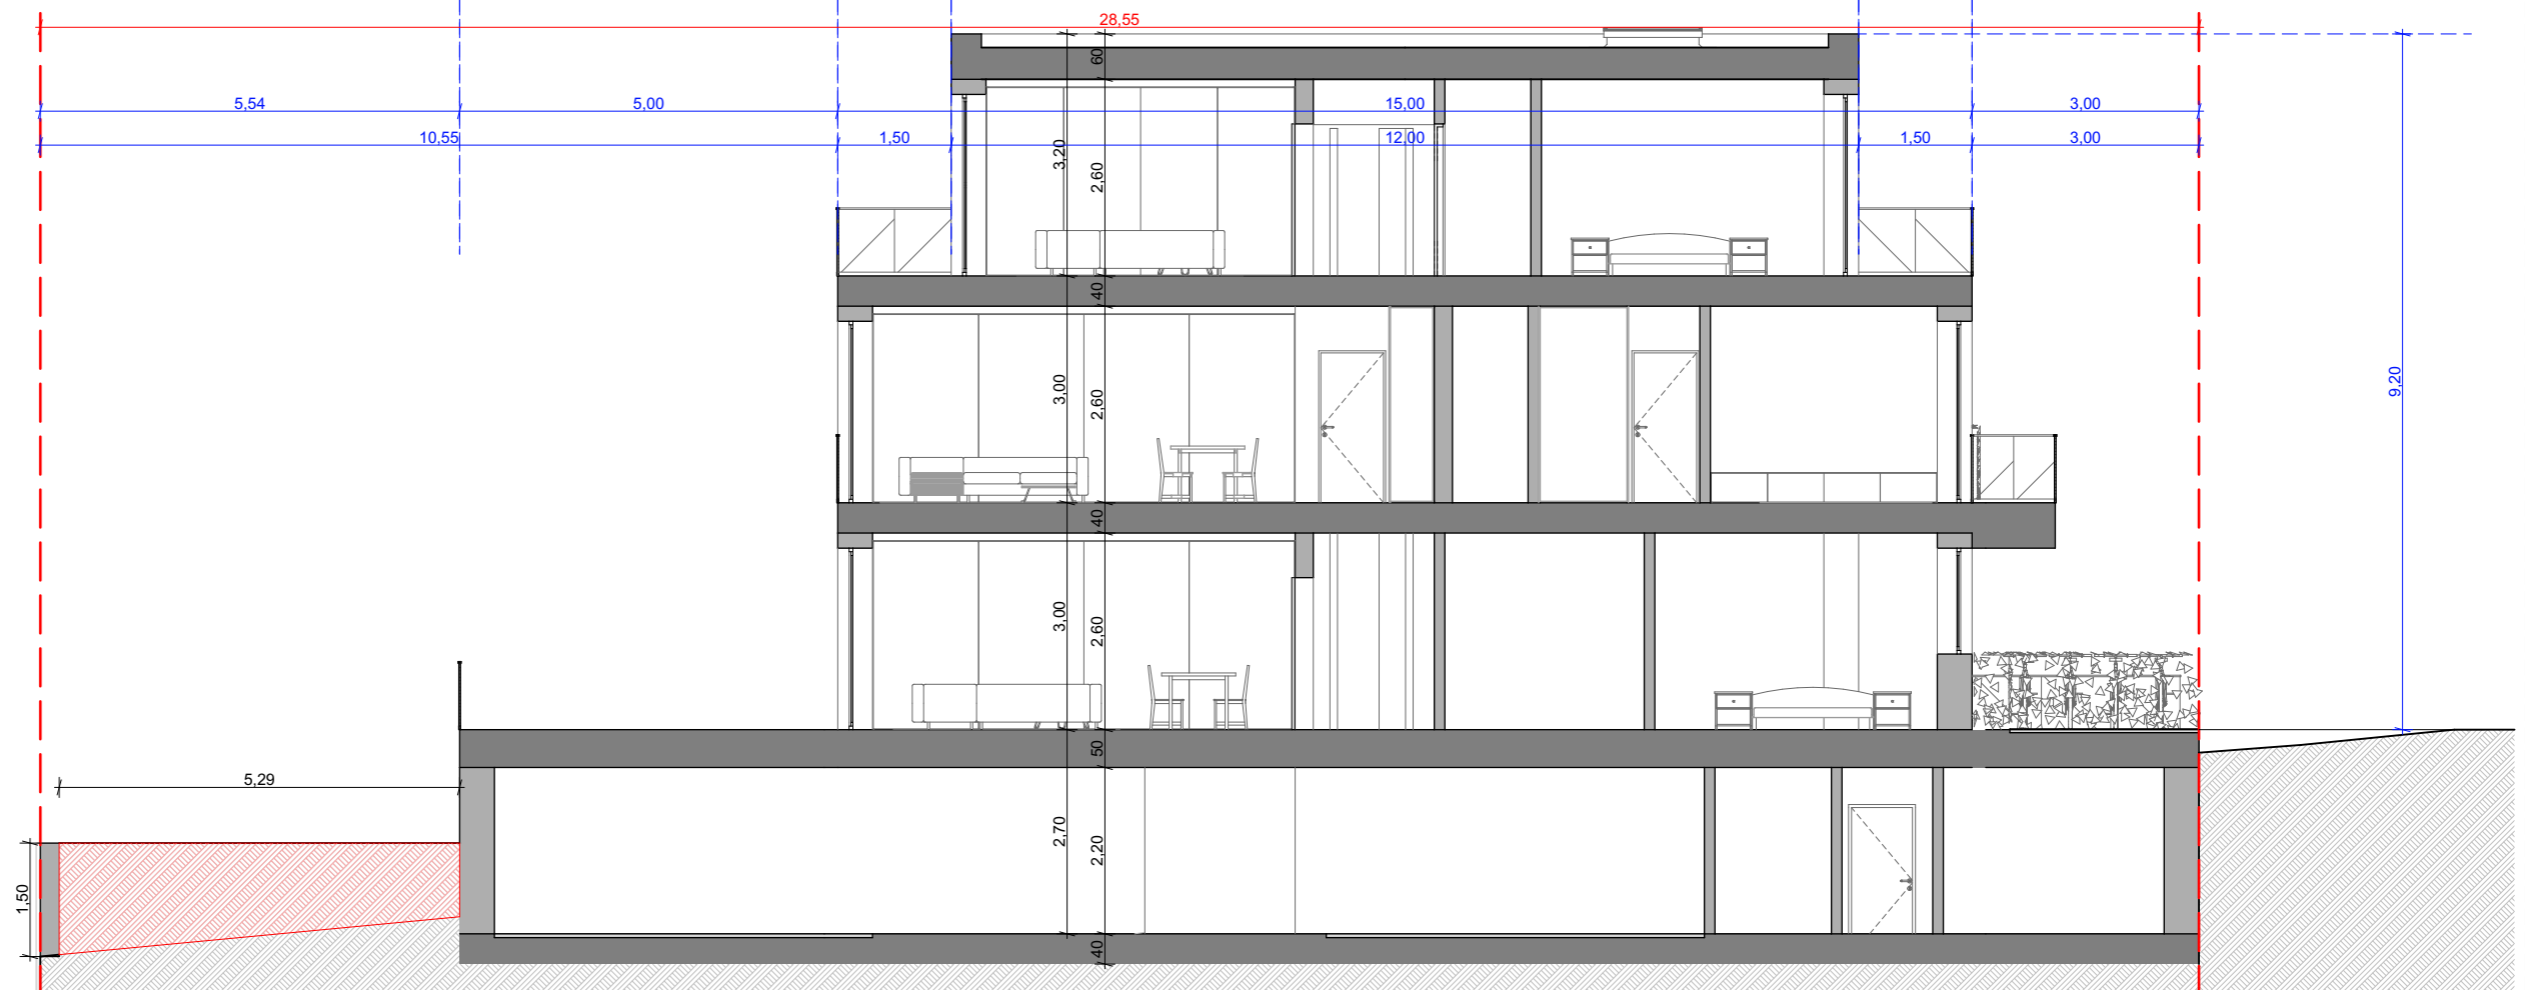

Coupe A

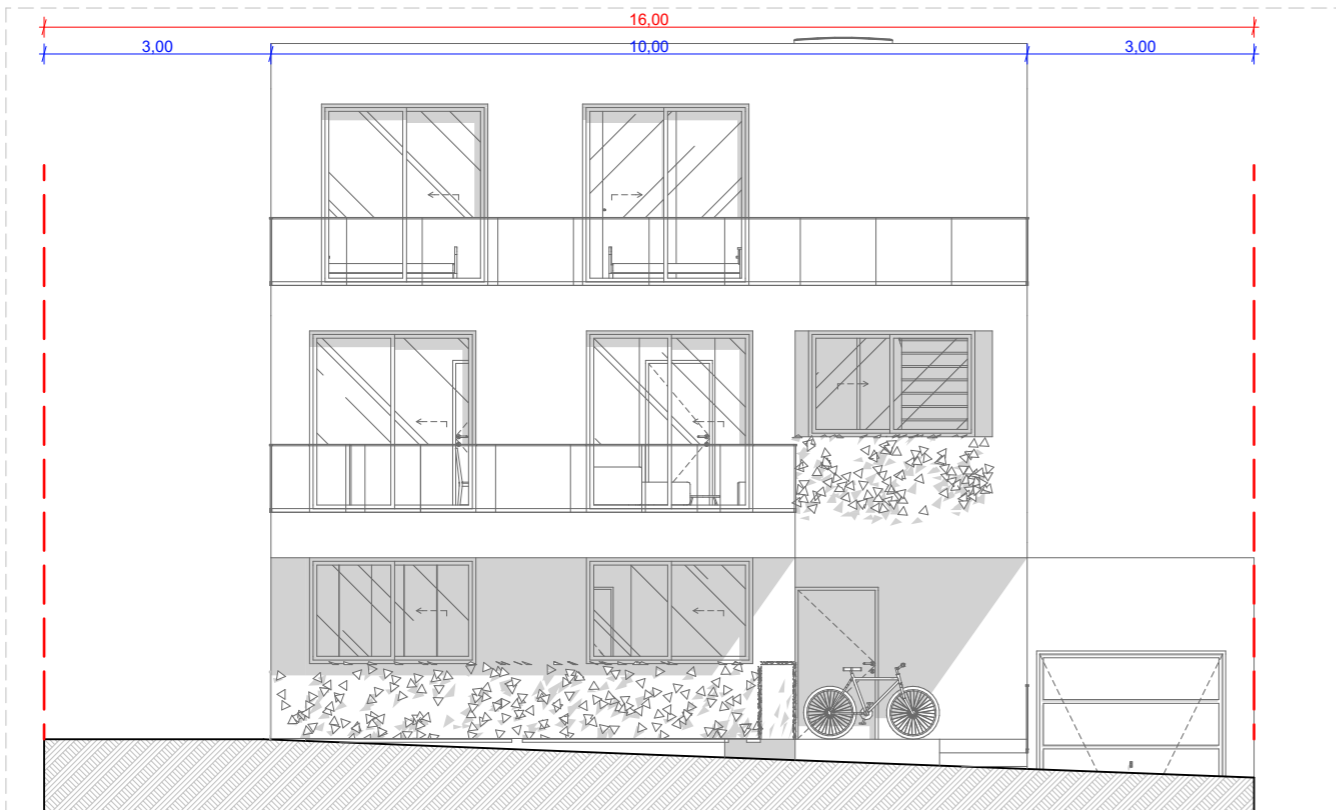


Façade OUEST

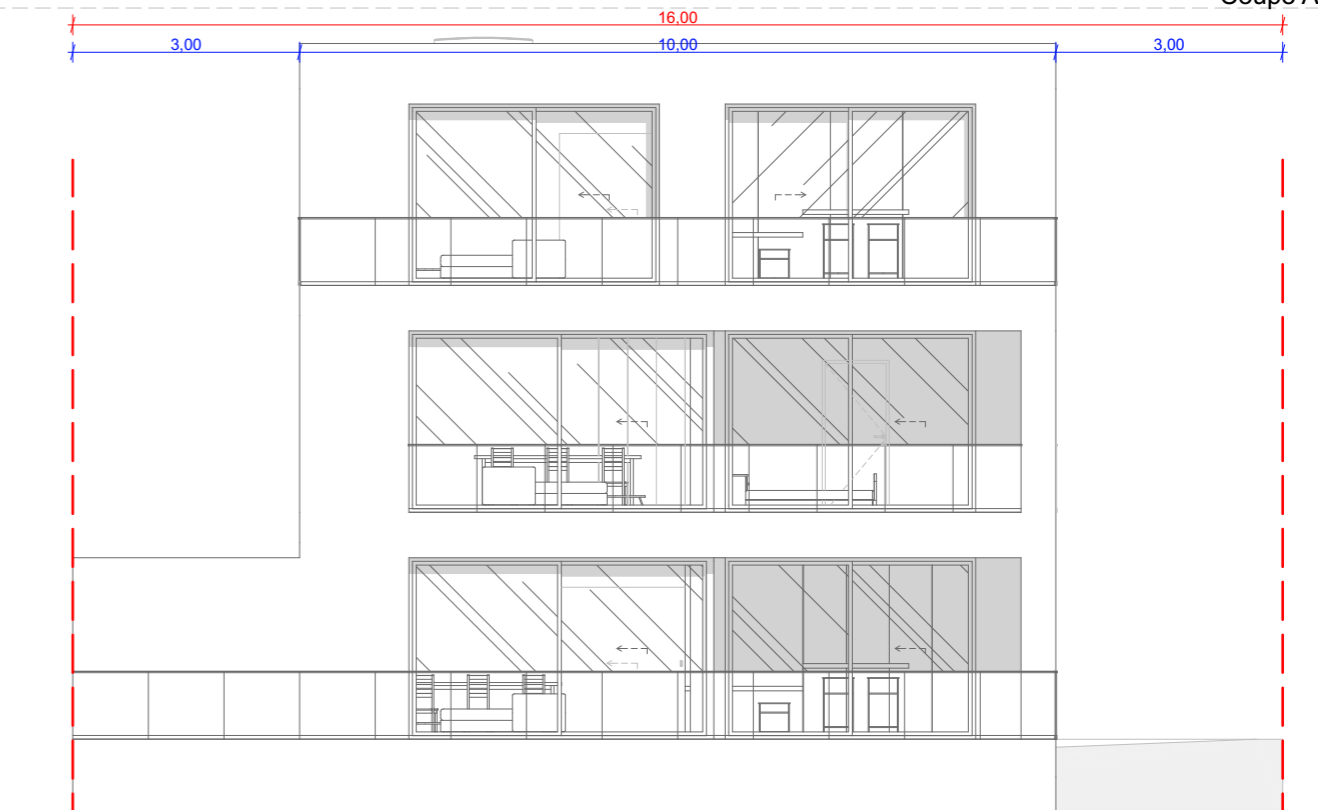


Façade EST

	PROJET: APS Commune: SCHUTTRANGE No cadastral: 1176/4521 Section: B de MUNSBACH Address: LOT 08									
	MAITRE D'OUVRAGE: XXX XXX		TRUST ARCHITECTURE TAL s.à rl 13a Rue Des Fleurs +352 30 81 31 info@trustarc.lu L-8391 Nospelt n°OAI:AP/11249 Signature: M. Felix HOLZNER	CONTENU DU PLAN: COUPES ET FAÇADES						
REMARQUE: *Les mesures du plan sont à contrôler sur place par l'entrepreneur. *L'exécution des plans statiques son à confier à un bureau d'ingénieur.			*Ces dessins sont la propriété intellectuelle de Trust Architecture	<table border="1"> <tr> <th>Date</th> <th>Échelle</th> <th>Feuille n.°</th> </tr> <tr> <td>18/03/2025</td> <td>1:100</td> <td>01.06</td> </tr> </table>	Date	Échelle	Feuille n.°	18/03/2025	1:100	01.06
Date	Échelle	Feuille n.°								
18/03/2025	1:100	01.06								

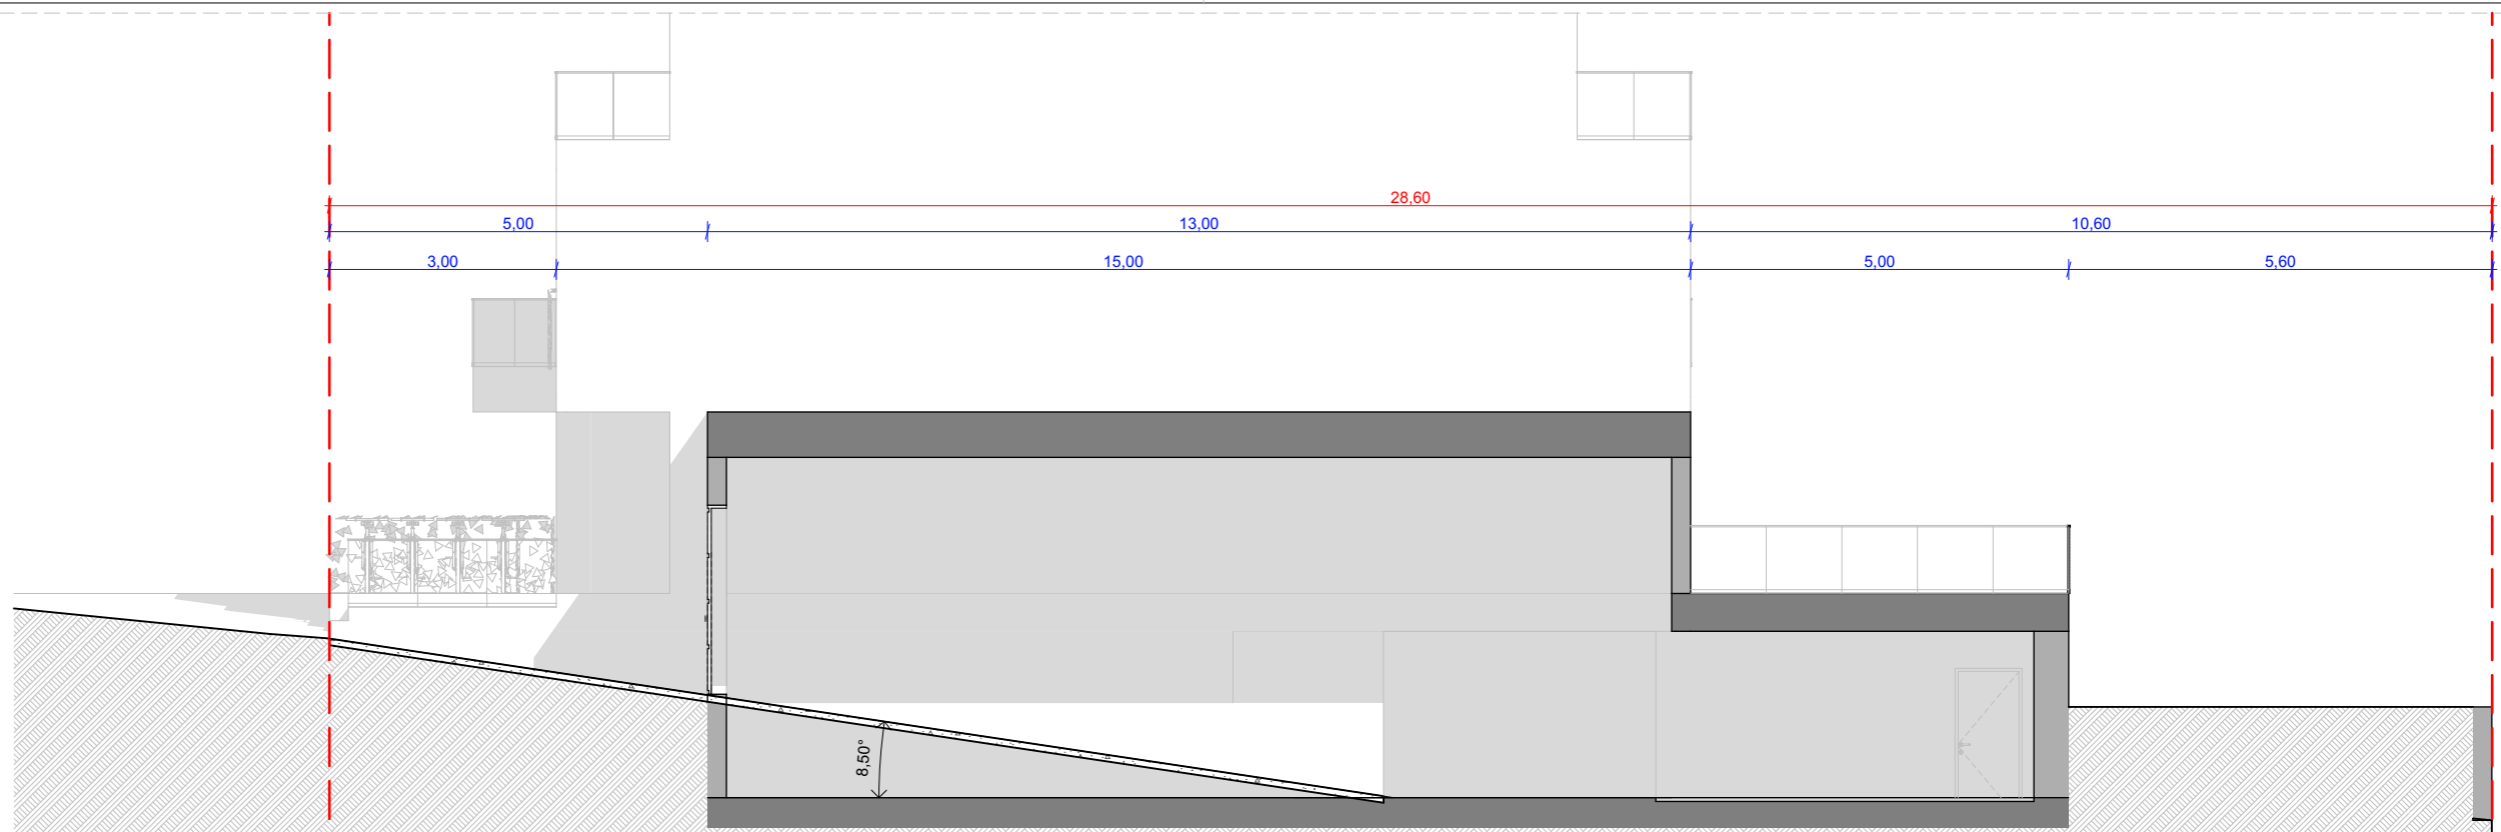

Façade SUD

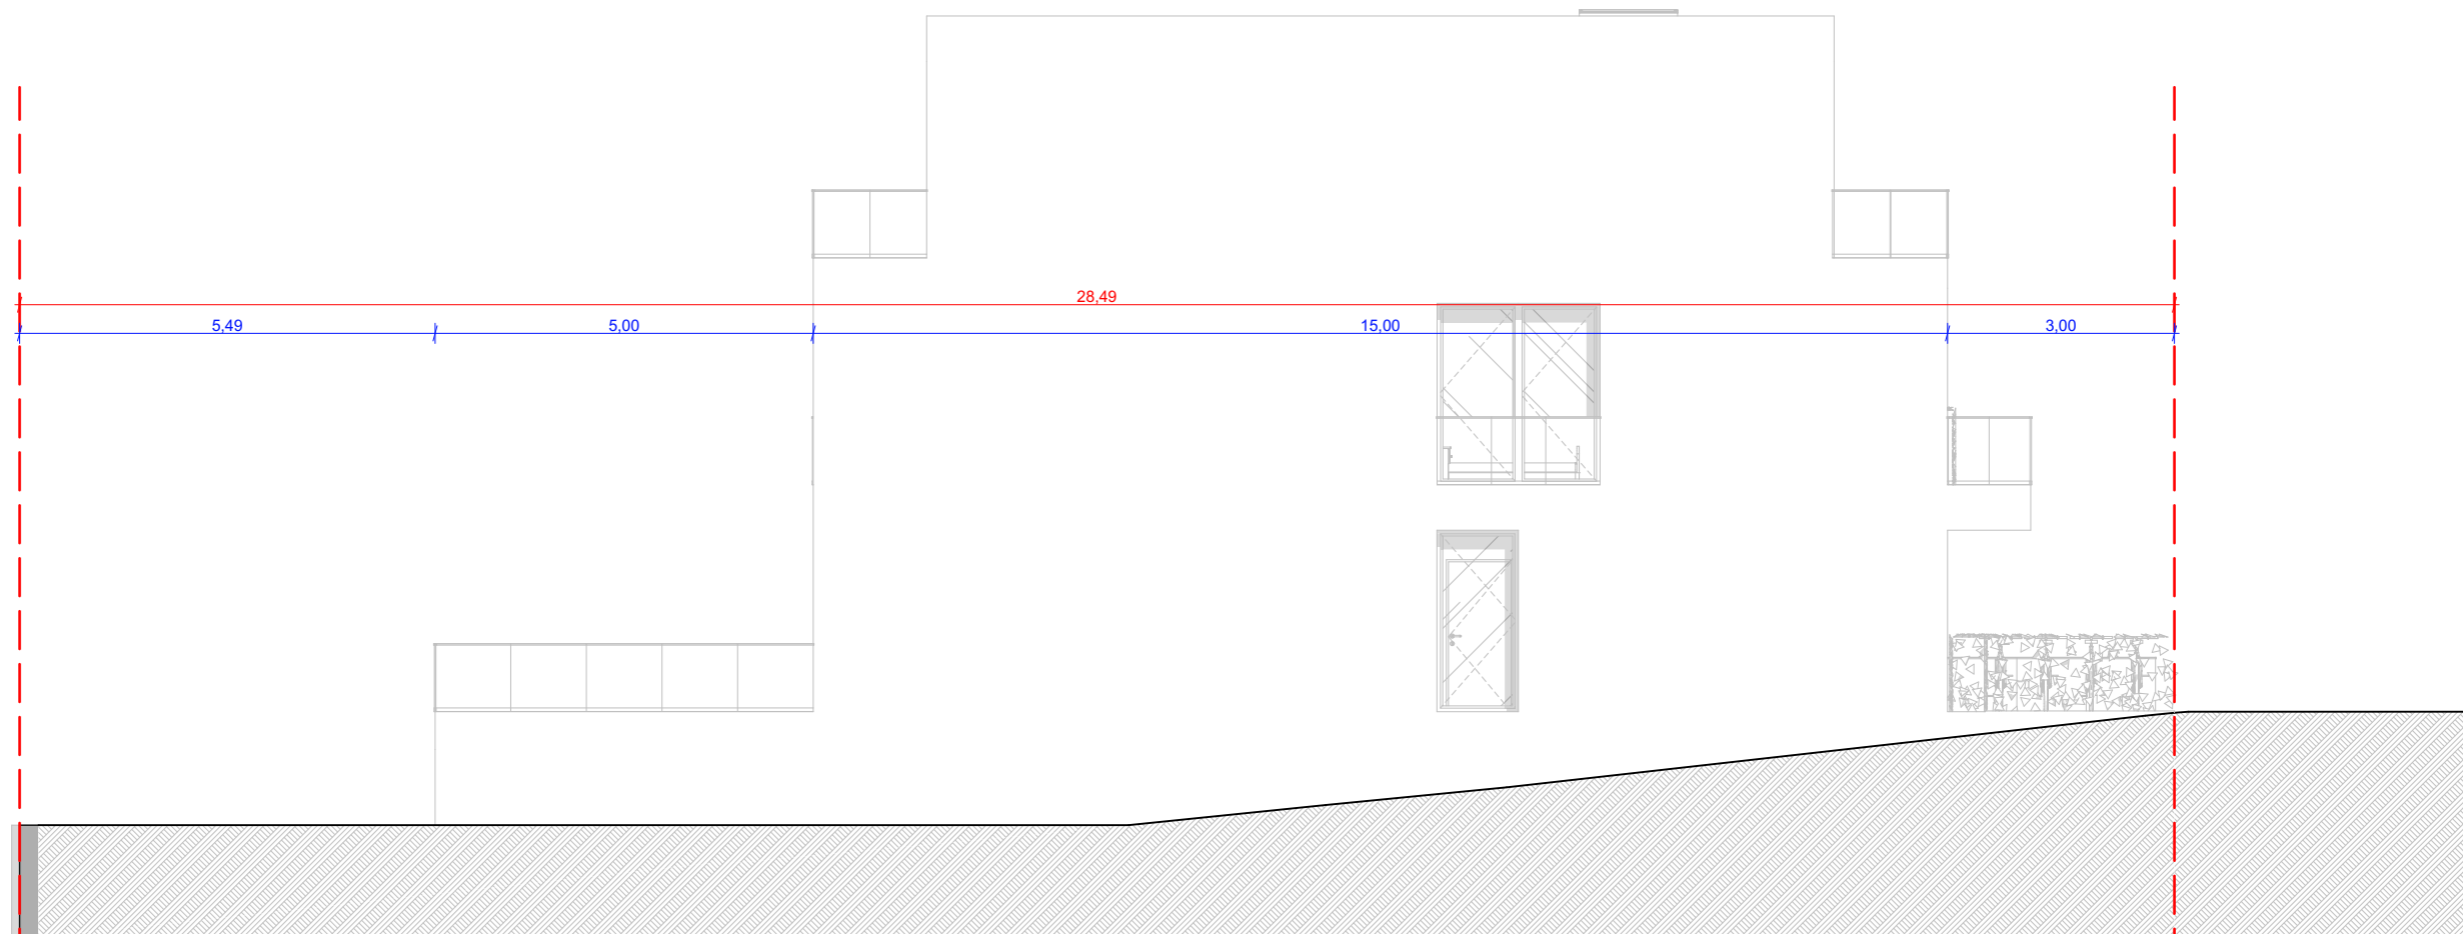

Façade NORD

	PROJET: APS Commune: SCHUTTRANGE No cadastral: 1176/4521 Section: B de MUNSBACH Address: LOT 08		
	MAITRE D'OUVRAGE: XXX XXX		TRUST ARCHITECTURE TAL s.à rl 13a Rue Des Fleurs +352 30 81 31 info@trustarc.lu L-8391 Nospelt n°OAI:AP/11249 Signature: M. Felix HOLZNER
REMARQUE: *Les mesures du plan sont à contrôler sur place par l'entrepreneur. *Ces dessins sont la propriété intellectuelle de Trust Architecture *L'exécution des plans statiques son à confier à un bureau d'ingénieur.			Date: 18/03/2025 Échelle: 1:100 Feuille n.º: 01.07